



Հավելված 1
 Վարարչապատ համայնքի էջմիածին քաղաքի
 Ջվարթնոց թաղամաս Ջվարթնոցի այգի
 Իրավիճակային հատակագիծ Մ1:1000



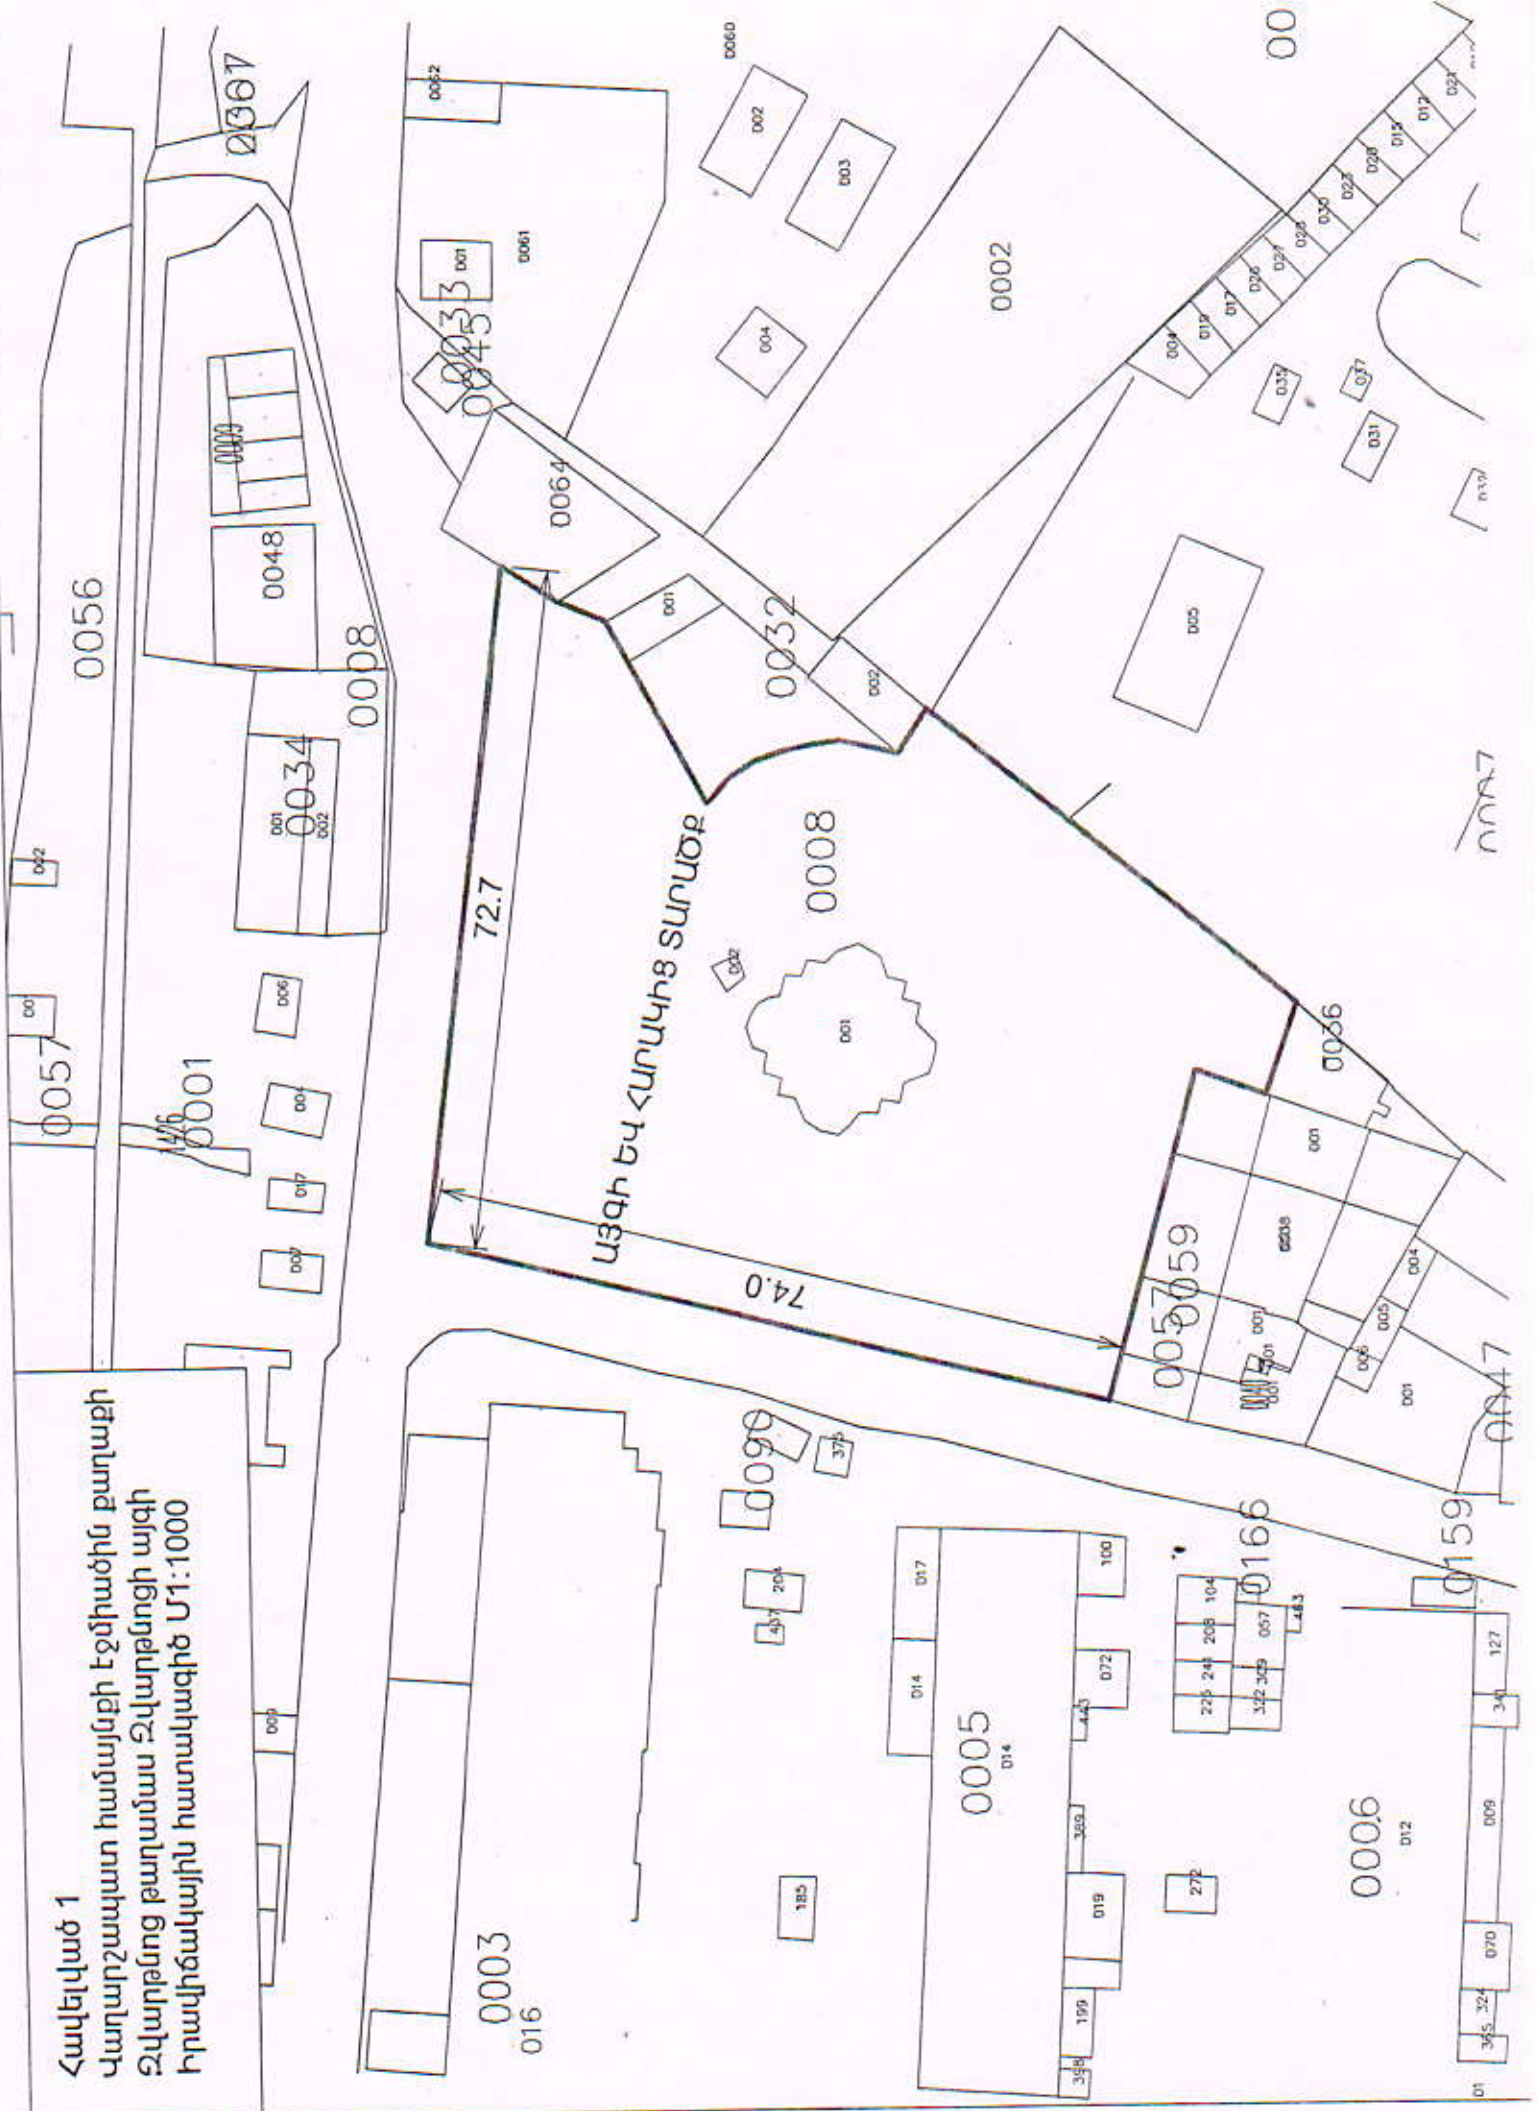


Հավելված 2

Վարդաշապատ համայնքի էջմիածին քաղաքի
Ա. Մանուկյան 1-ին թաղամասի այգի
Իրավճակային հատակագիծ Մ1:1000

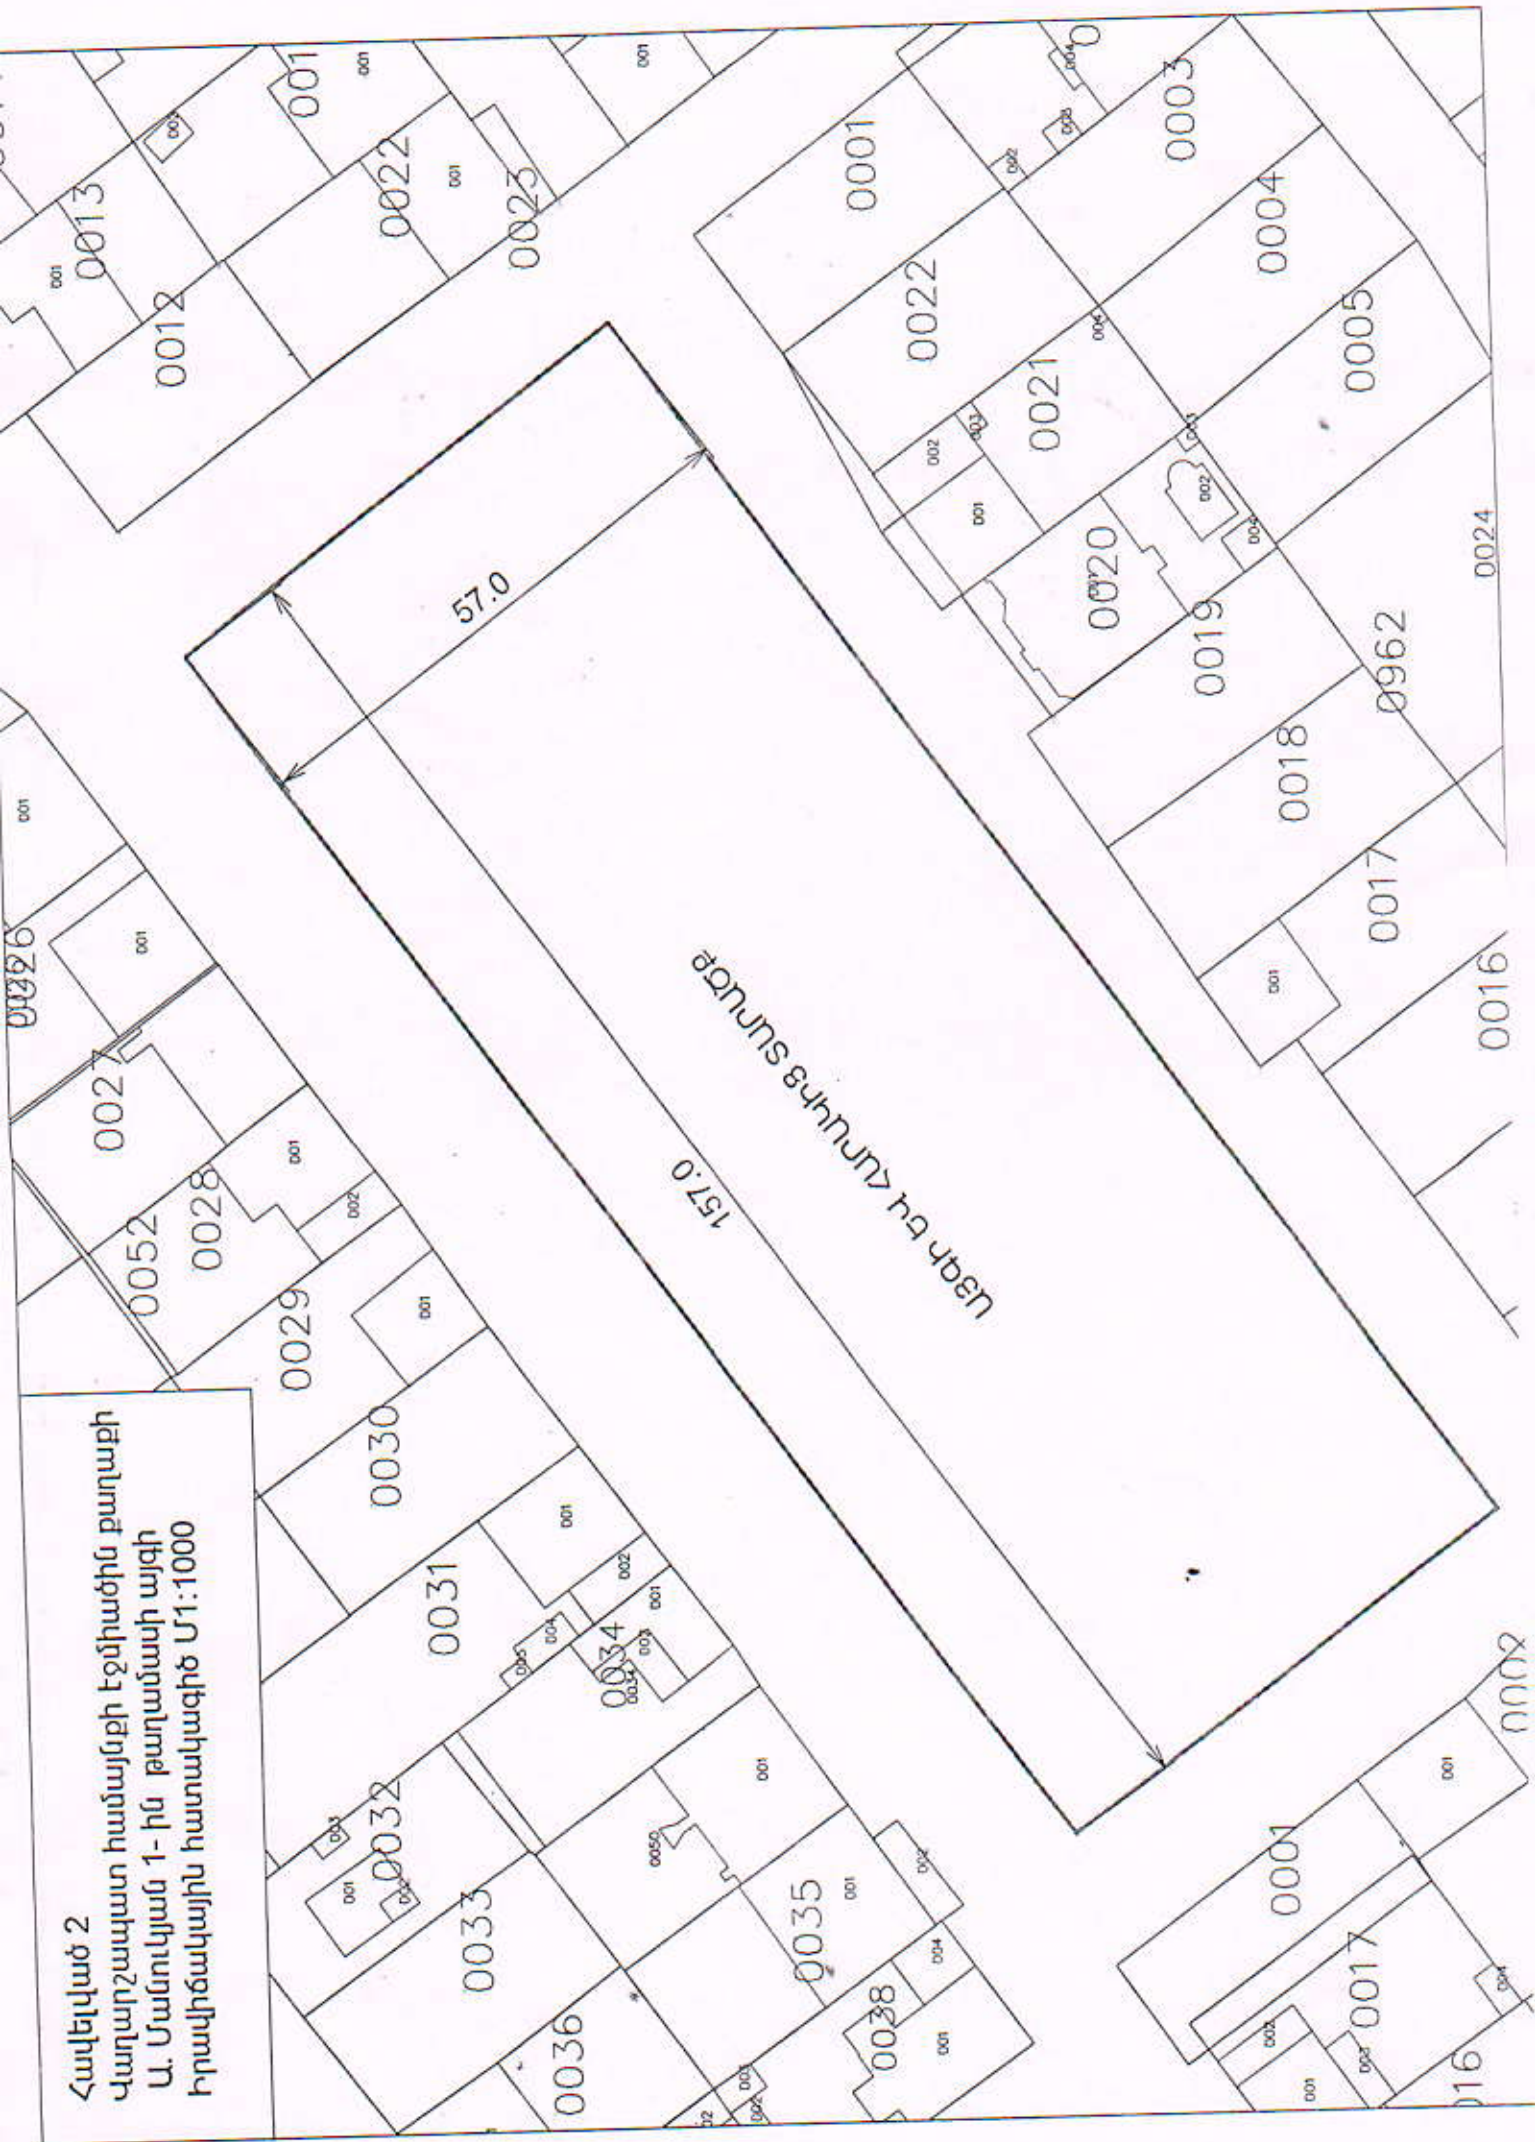


Հավելված 3
 Վարարչապատ համայնքի Էջմիածին քաղաքի
 Վ. Տեղյան փողոցի այգի
 Իրավահավասար հատվածի Մ1:1000

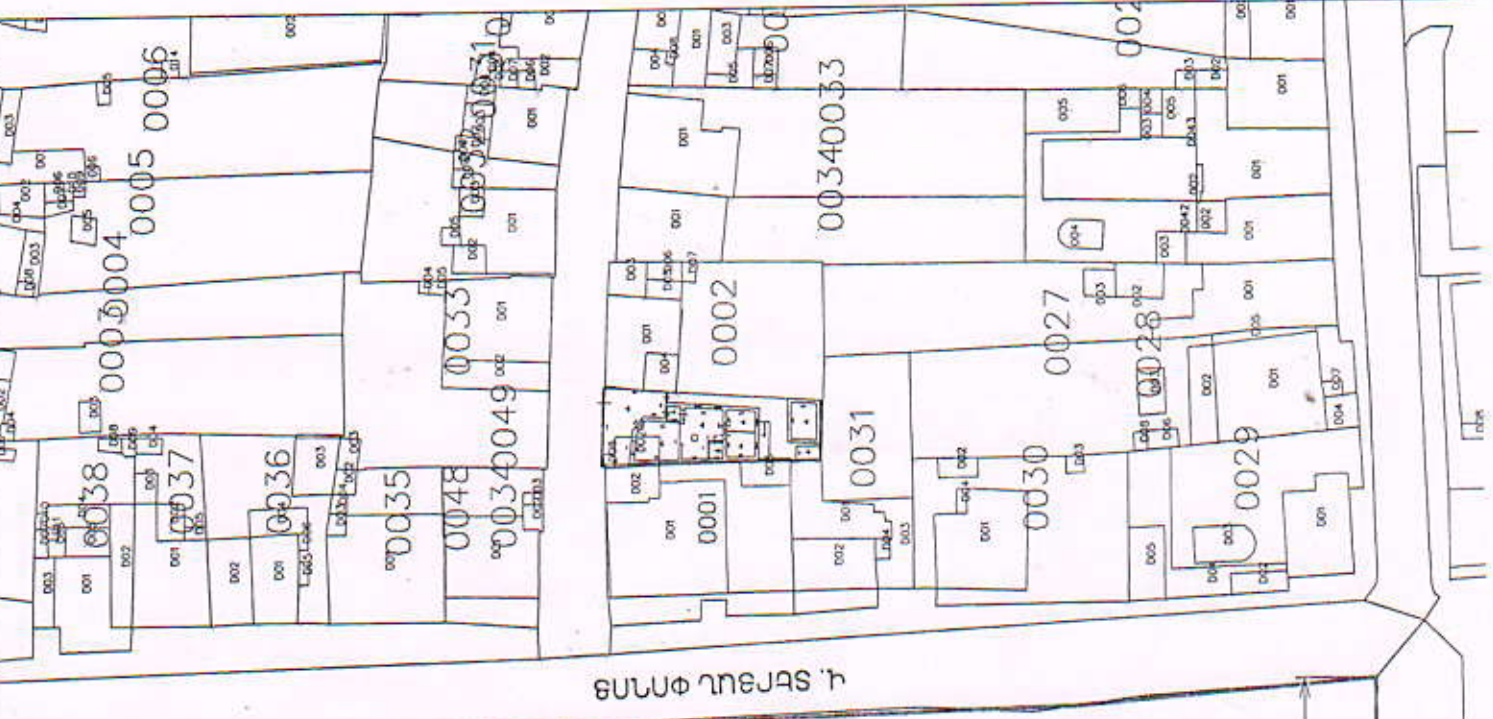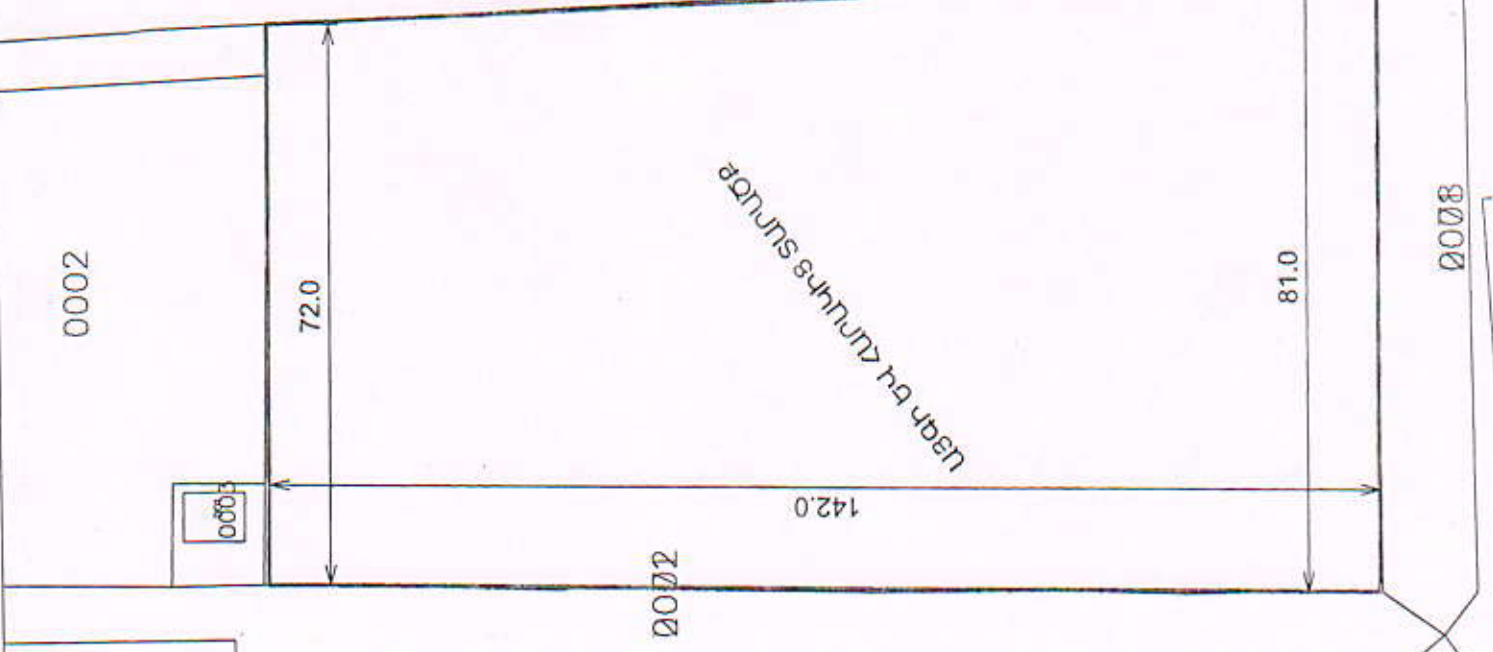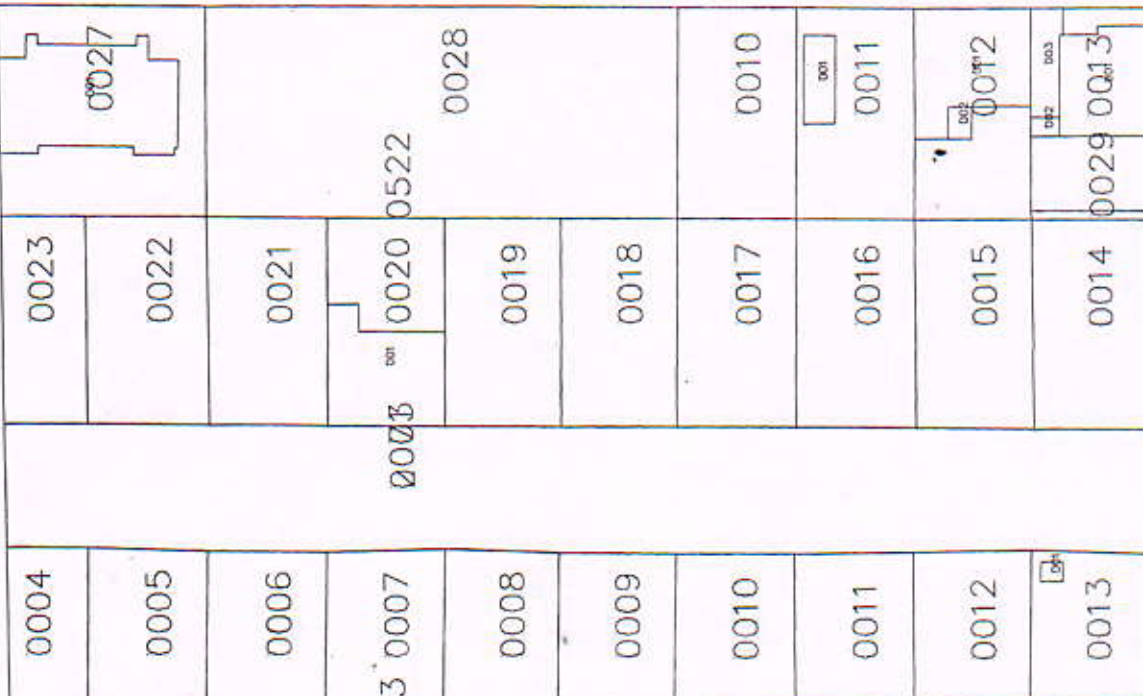


Հավելված 4

Վարդաշապատ համայնքի էջմիածին քաղաքի
Ե. Չարենցի փողոց Ե. Չարենցի այգի
Իրավահանգիստի հատակագիծ Մ1:1000

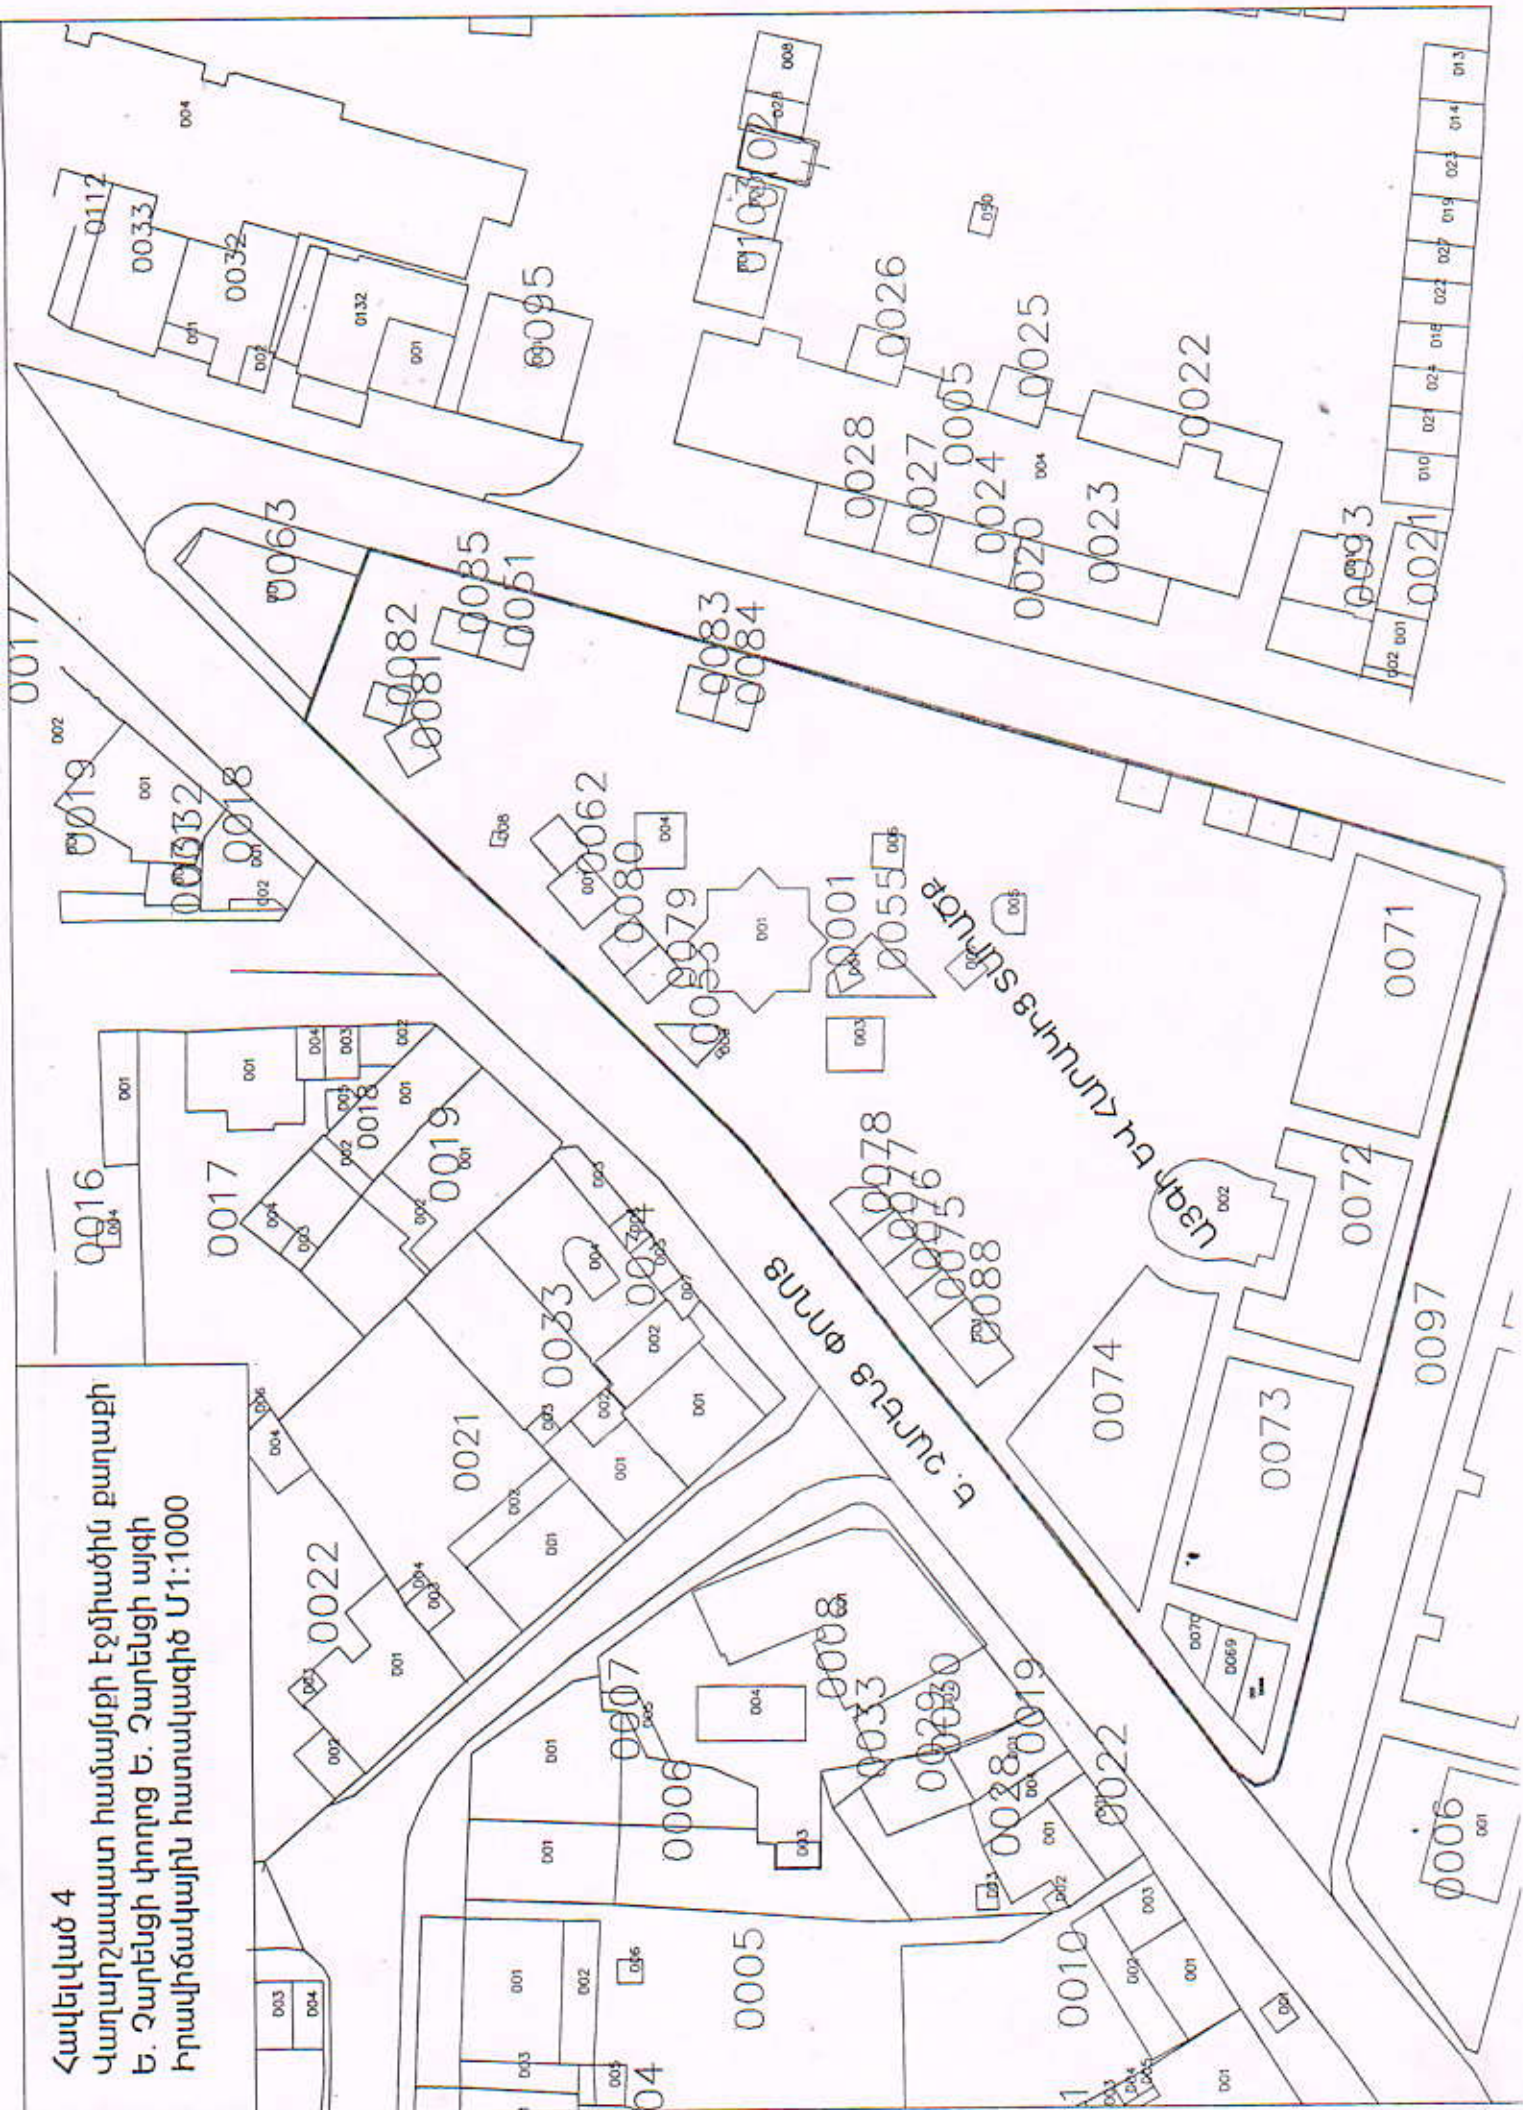


Հավելված 5

Վարդարշապատ համայնքի էջմիածին բաղաքի
Ամսար կրակ հուշահամալիր
Իրավիճակային հատակագիծ Մ1:1000

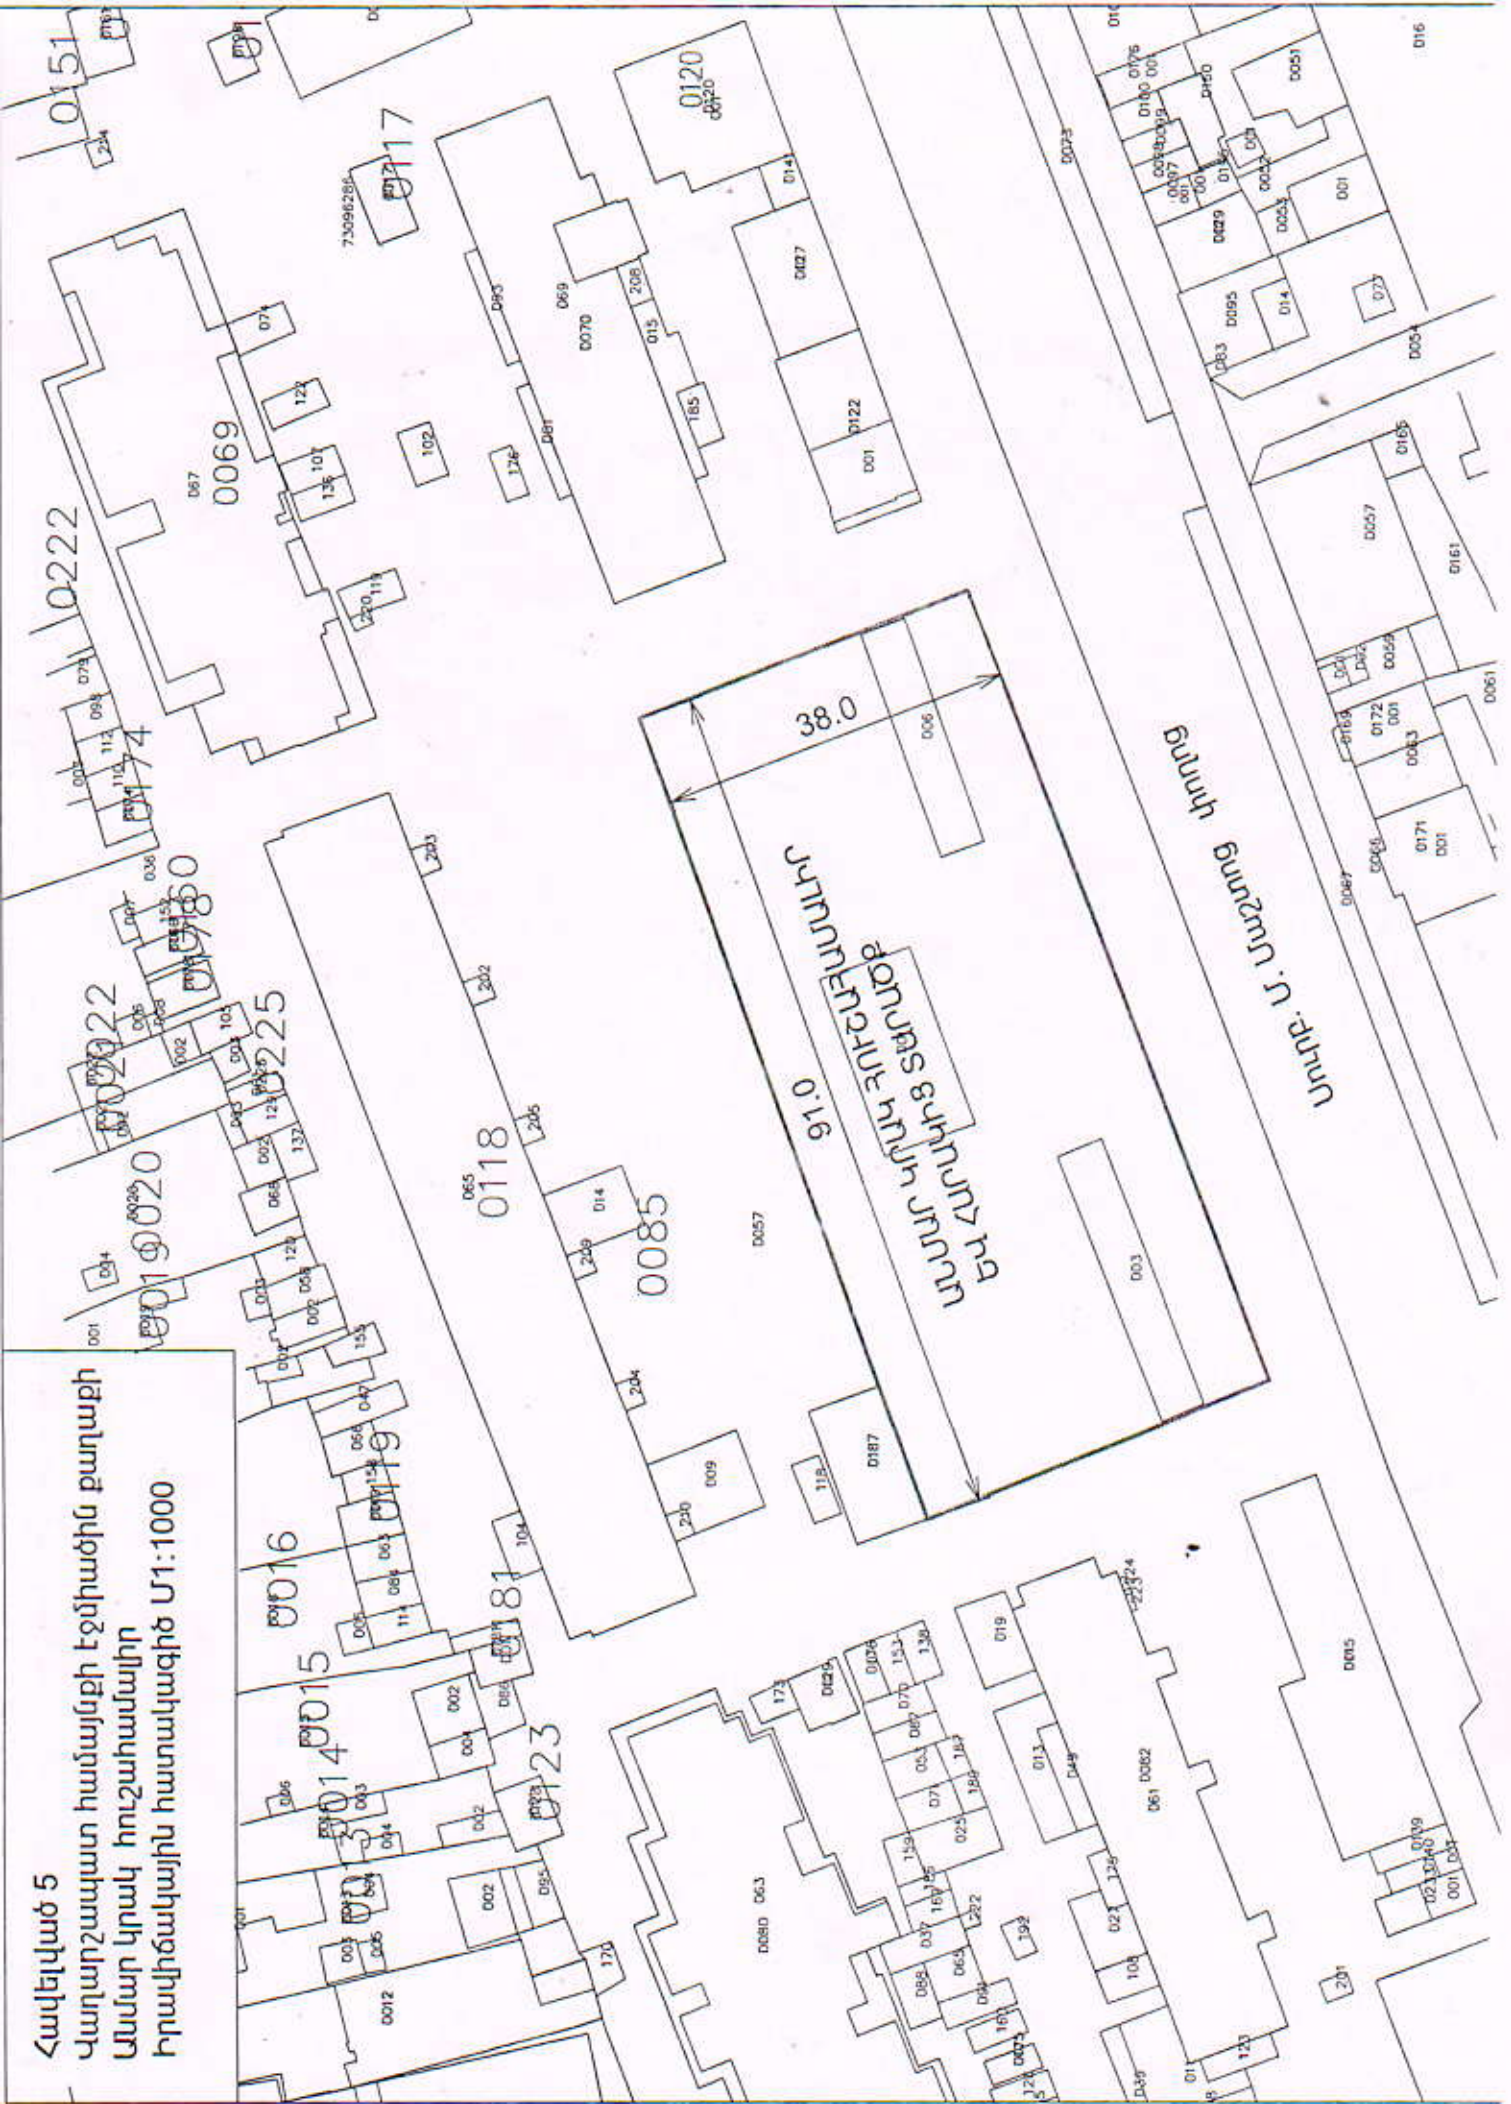


Հավելված 6
 Վարարշապատ համայնքի էջմիածին
 քաղաքի համայնքապետարանի դիմաց
 Ազատության պուրակ
 Իրավաձևային հատակագիծ Մ1:1000

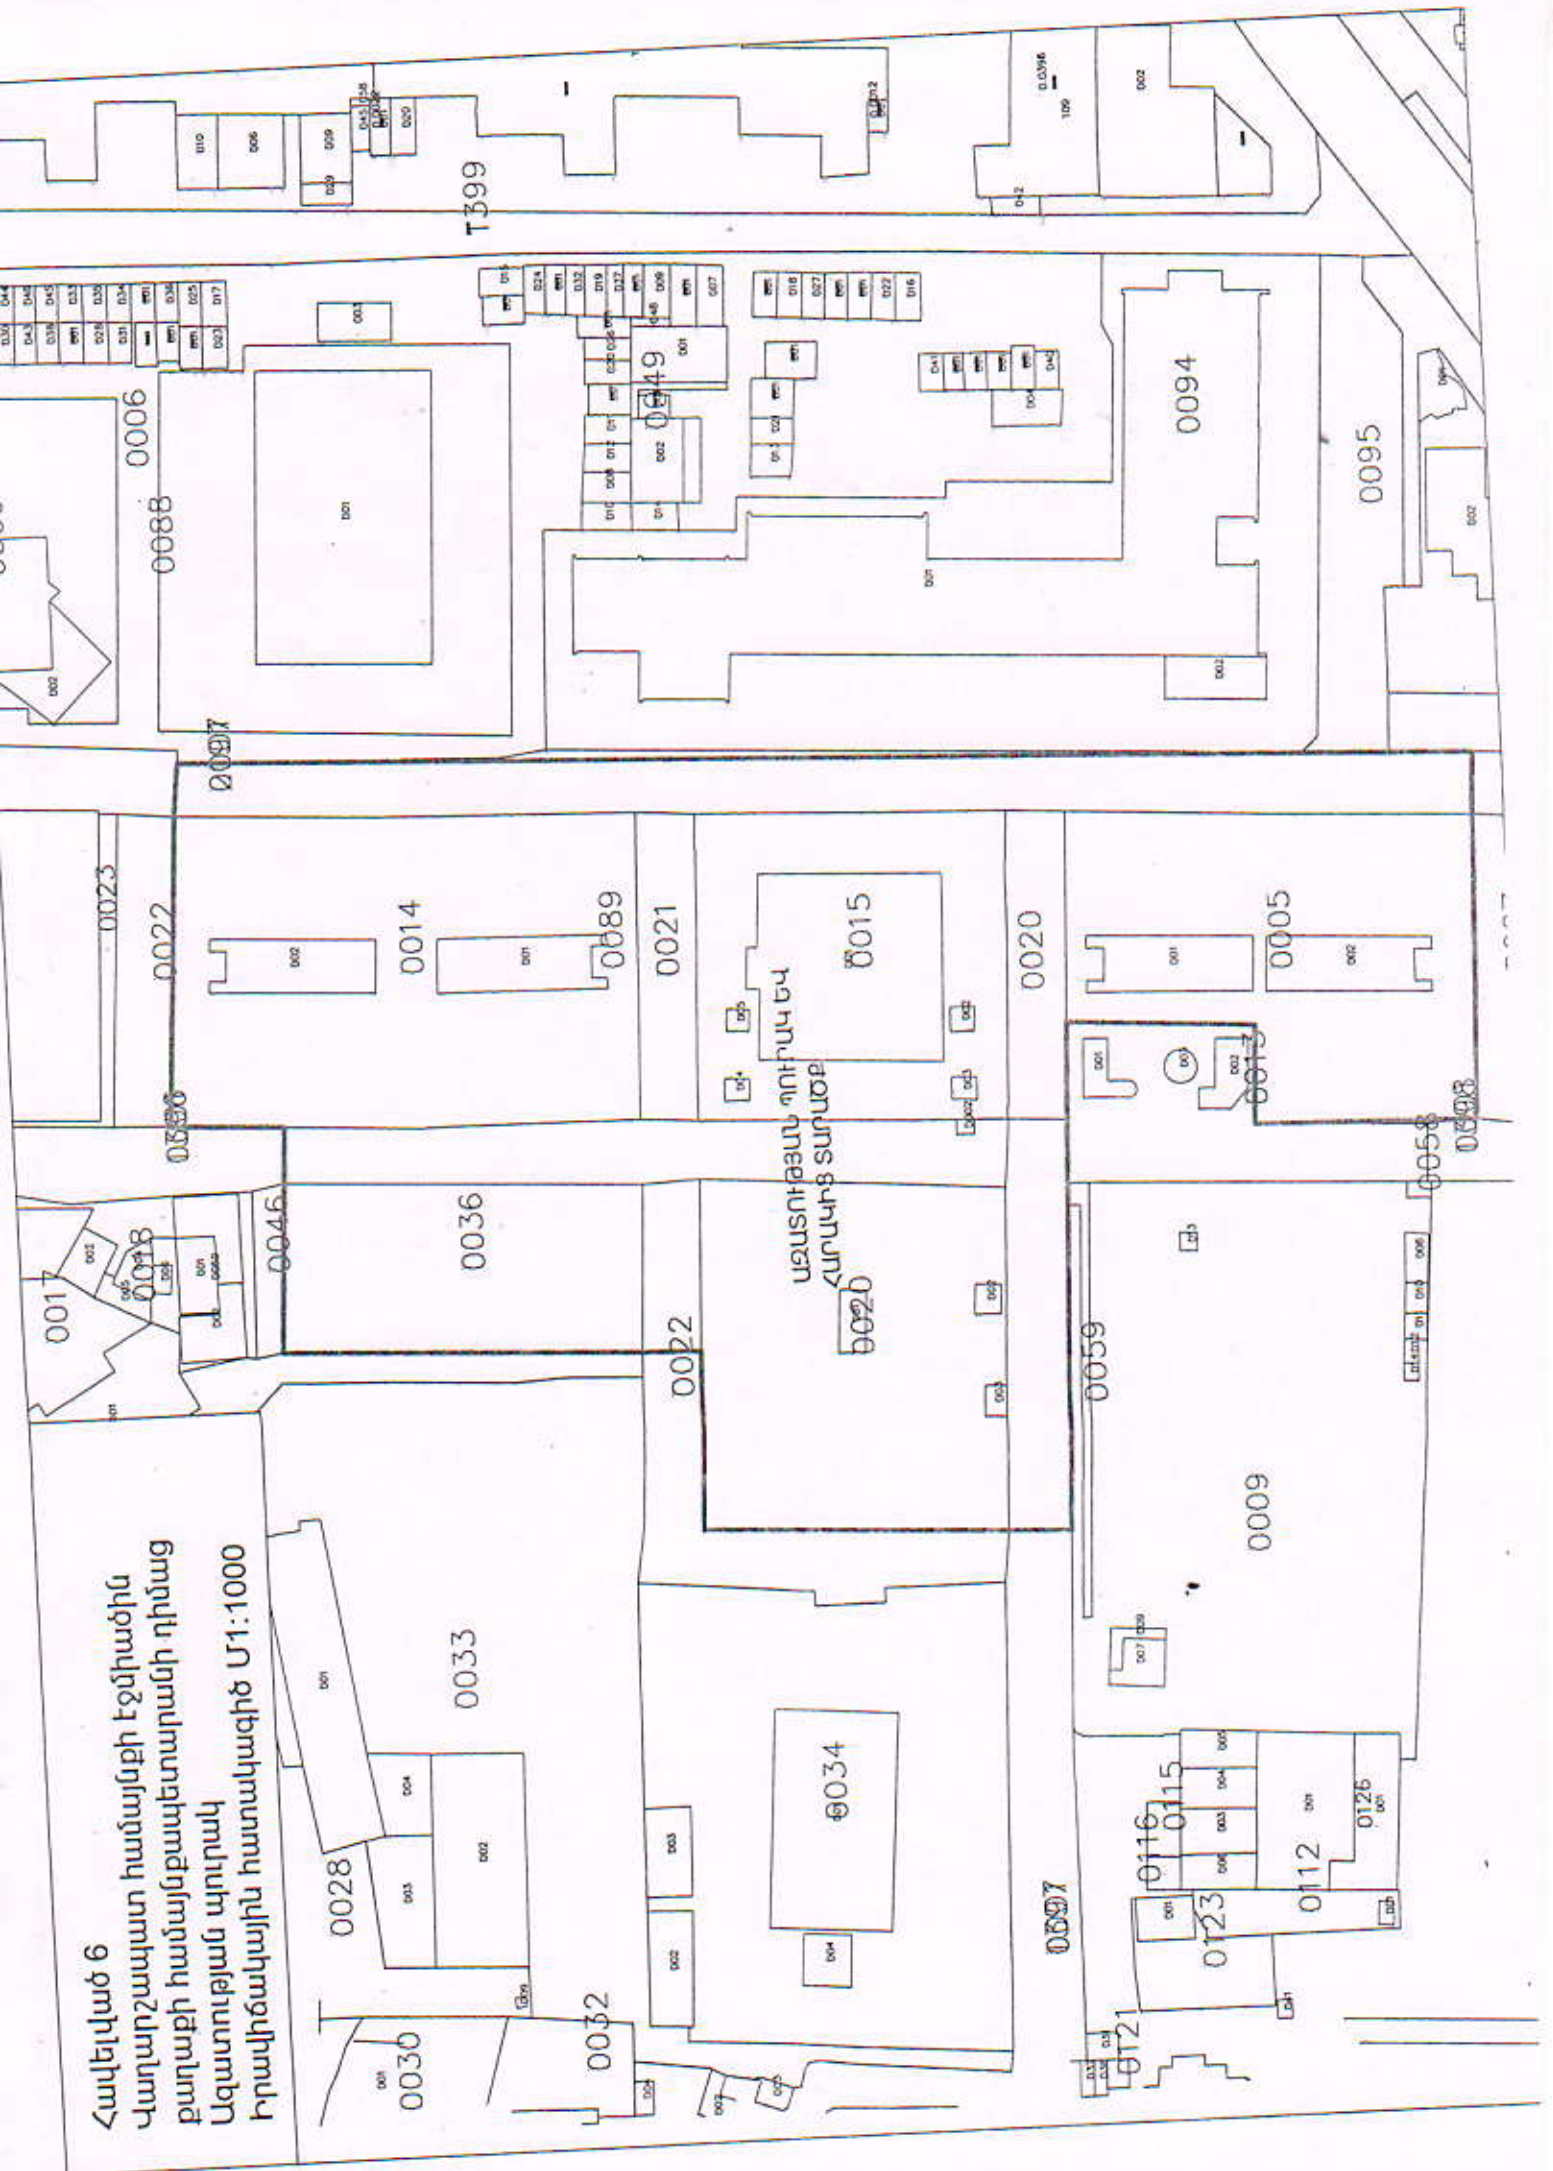


Հավելված 7
 Վարչառնադրական համայնքի էջմիածին քաղաքի
 Կոմիտասի անվան հրապարակ
 Իրավահանգիստի հատակագիծ Մ1:1000

ՀՐԱՊԱՐԱԿ ԵՎ
 ՀԱՐԱԿԻՑ ՏԱՐԱԾՔ

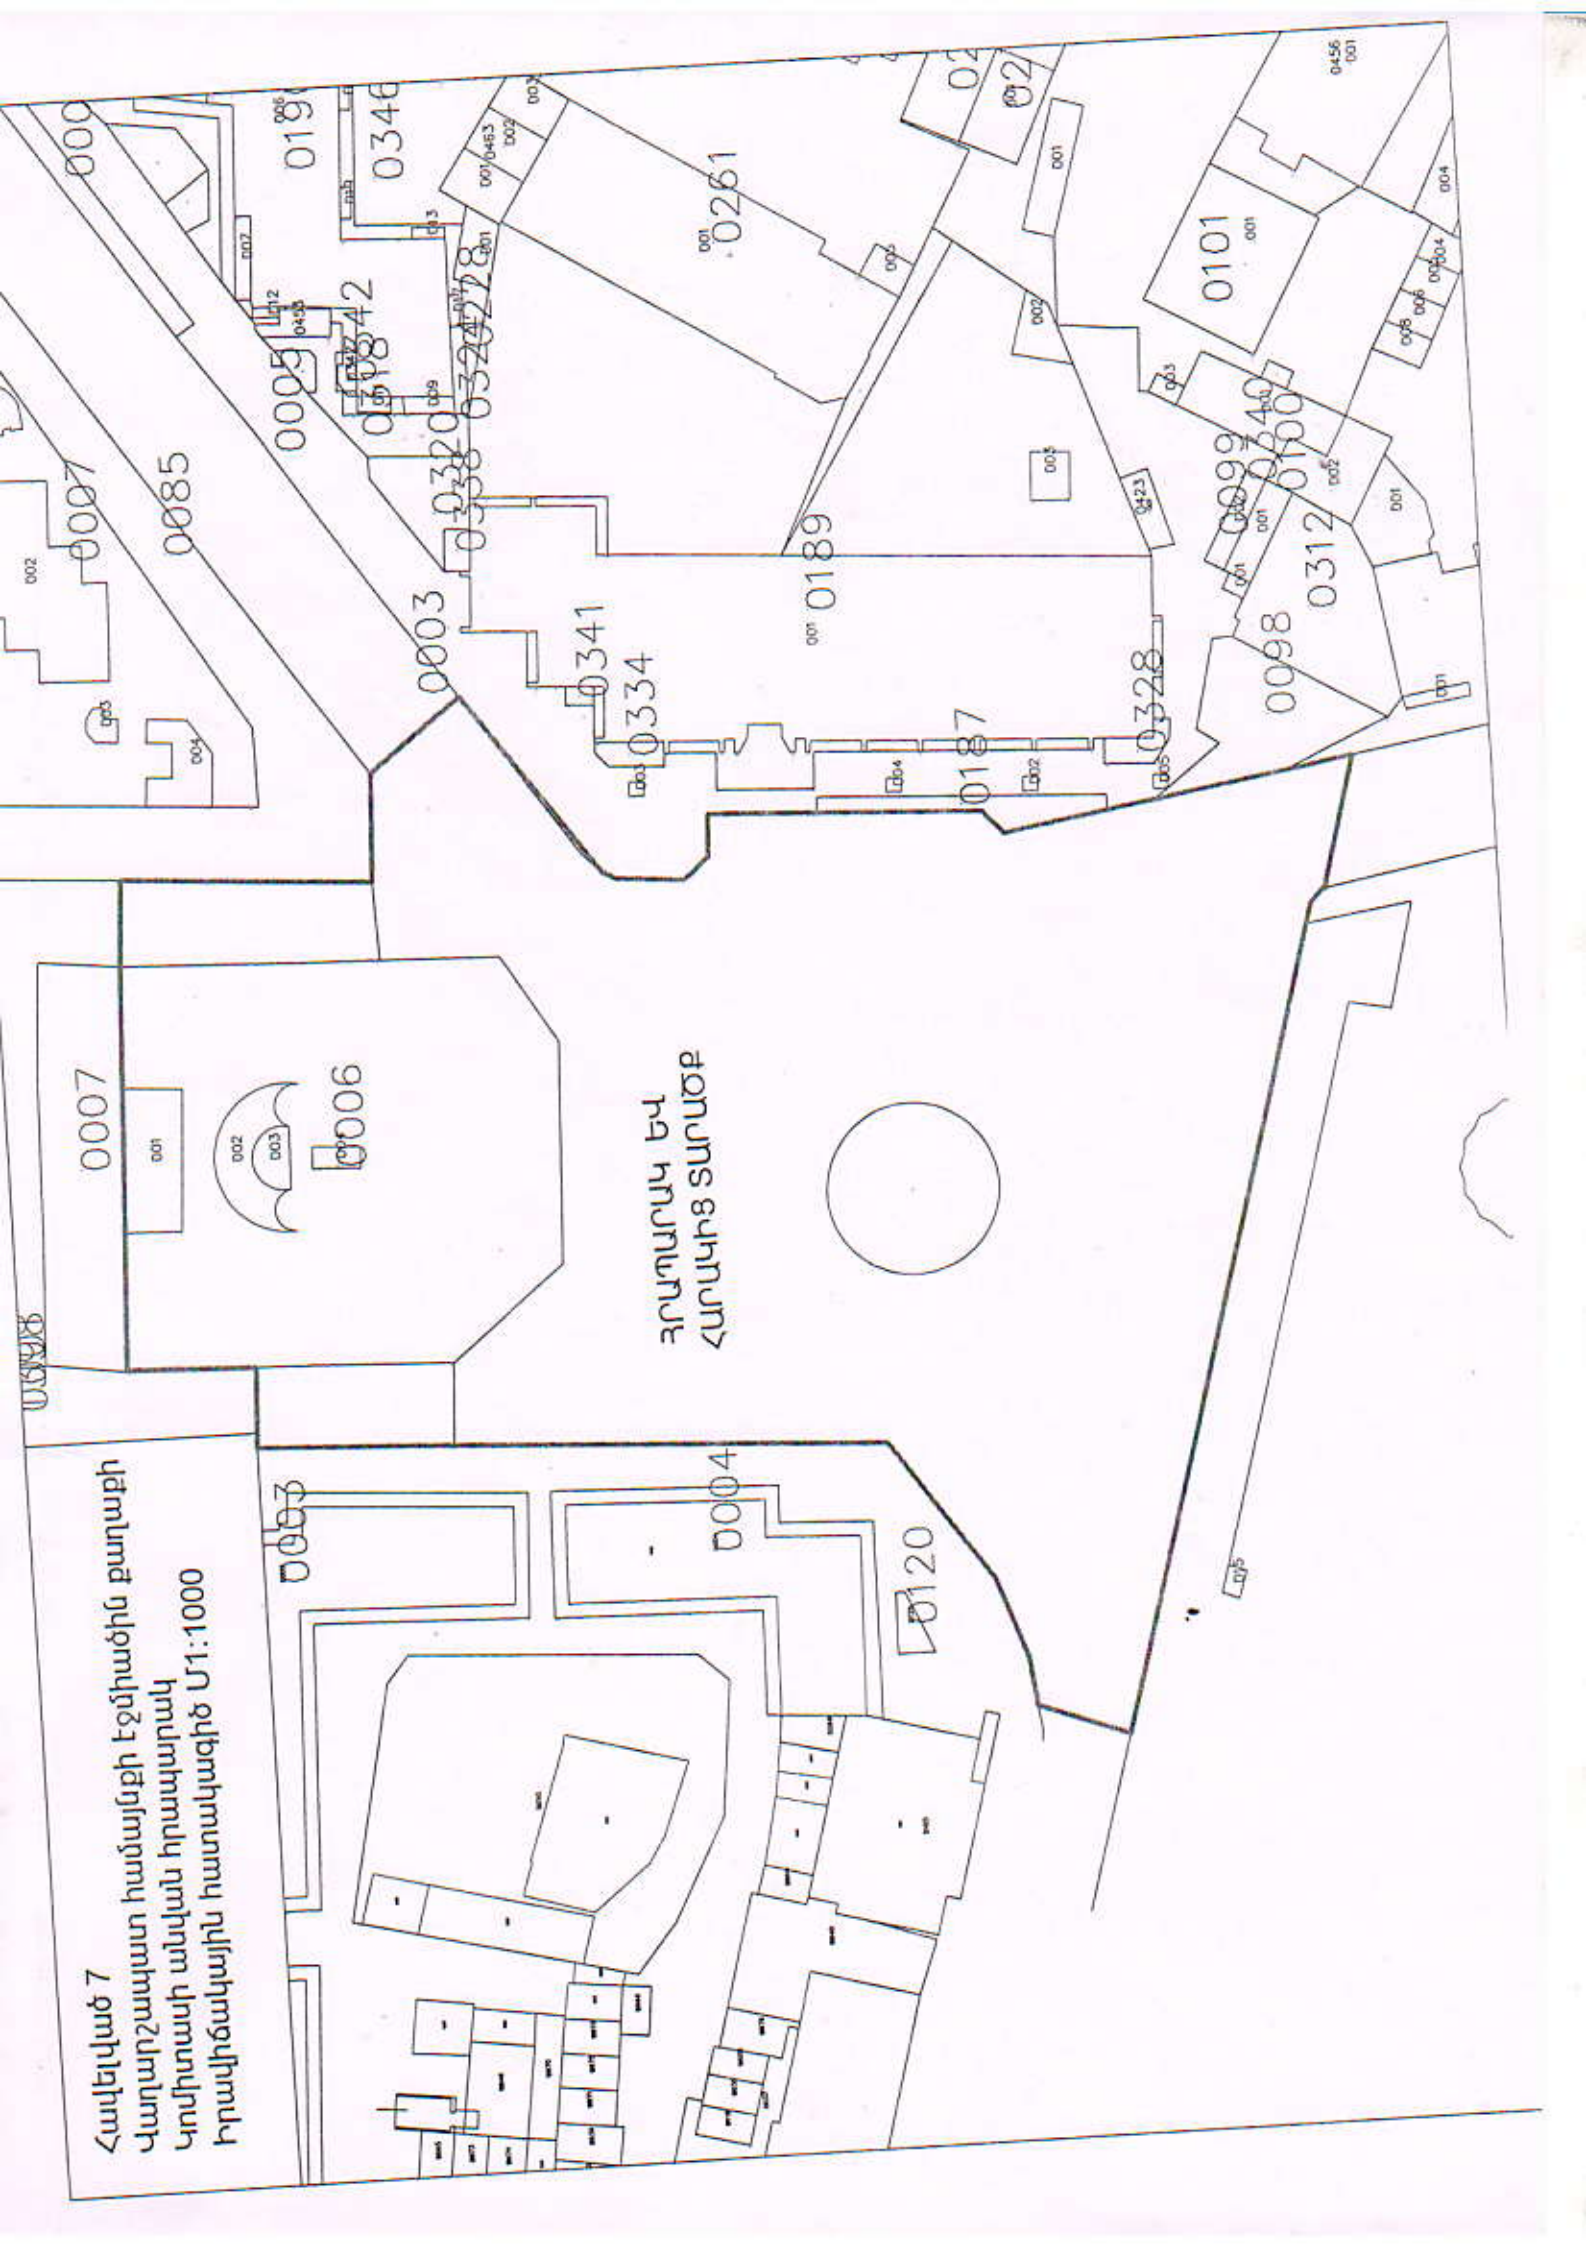

Հավելված 8
Վարչառնապատ համայնքի էջմիածին քաղաքի
Կոմիտասի անվան մշակույթի պալատ
Իրավահավաստի հատակագիծ Մ1:1000

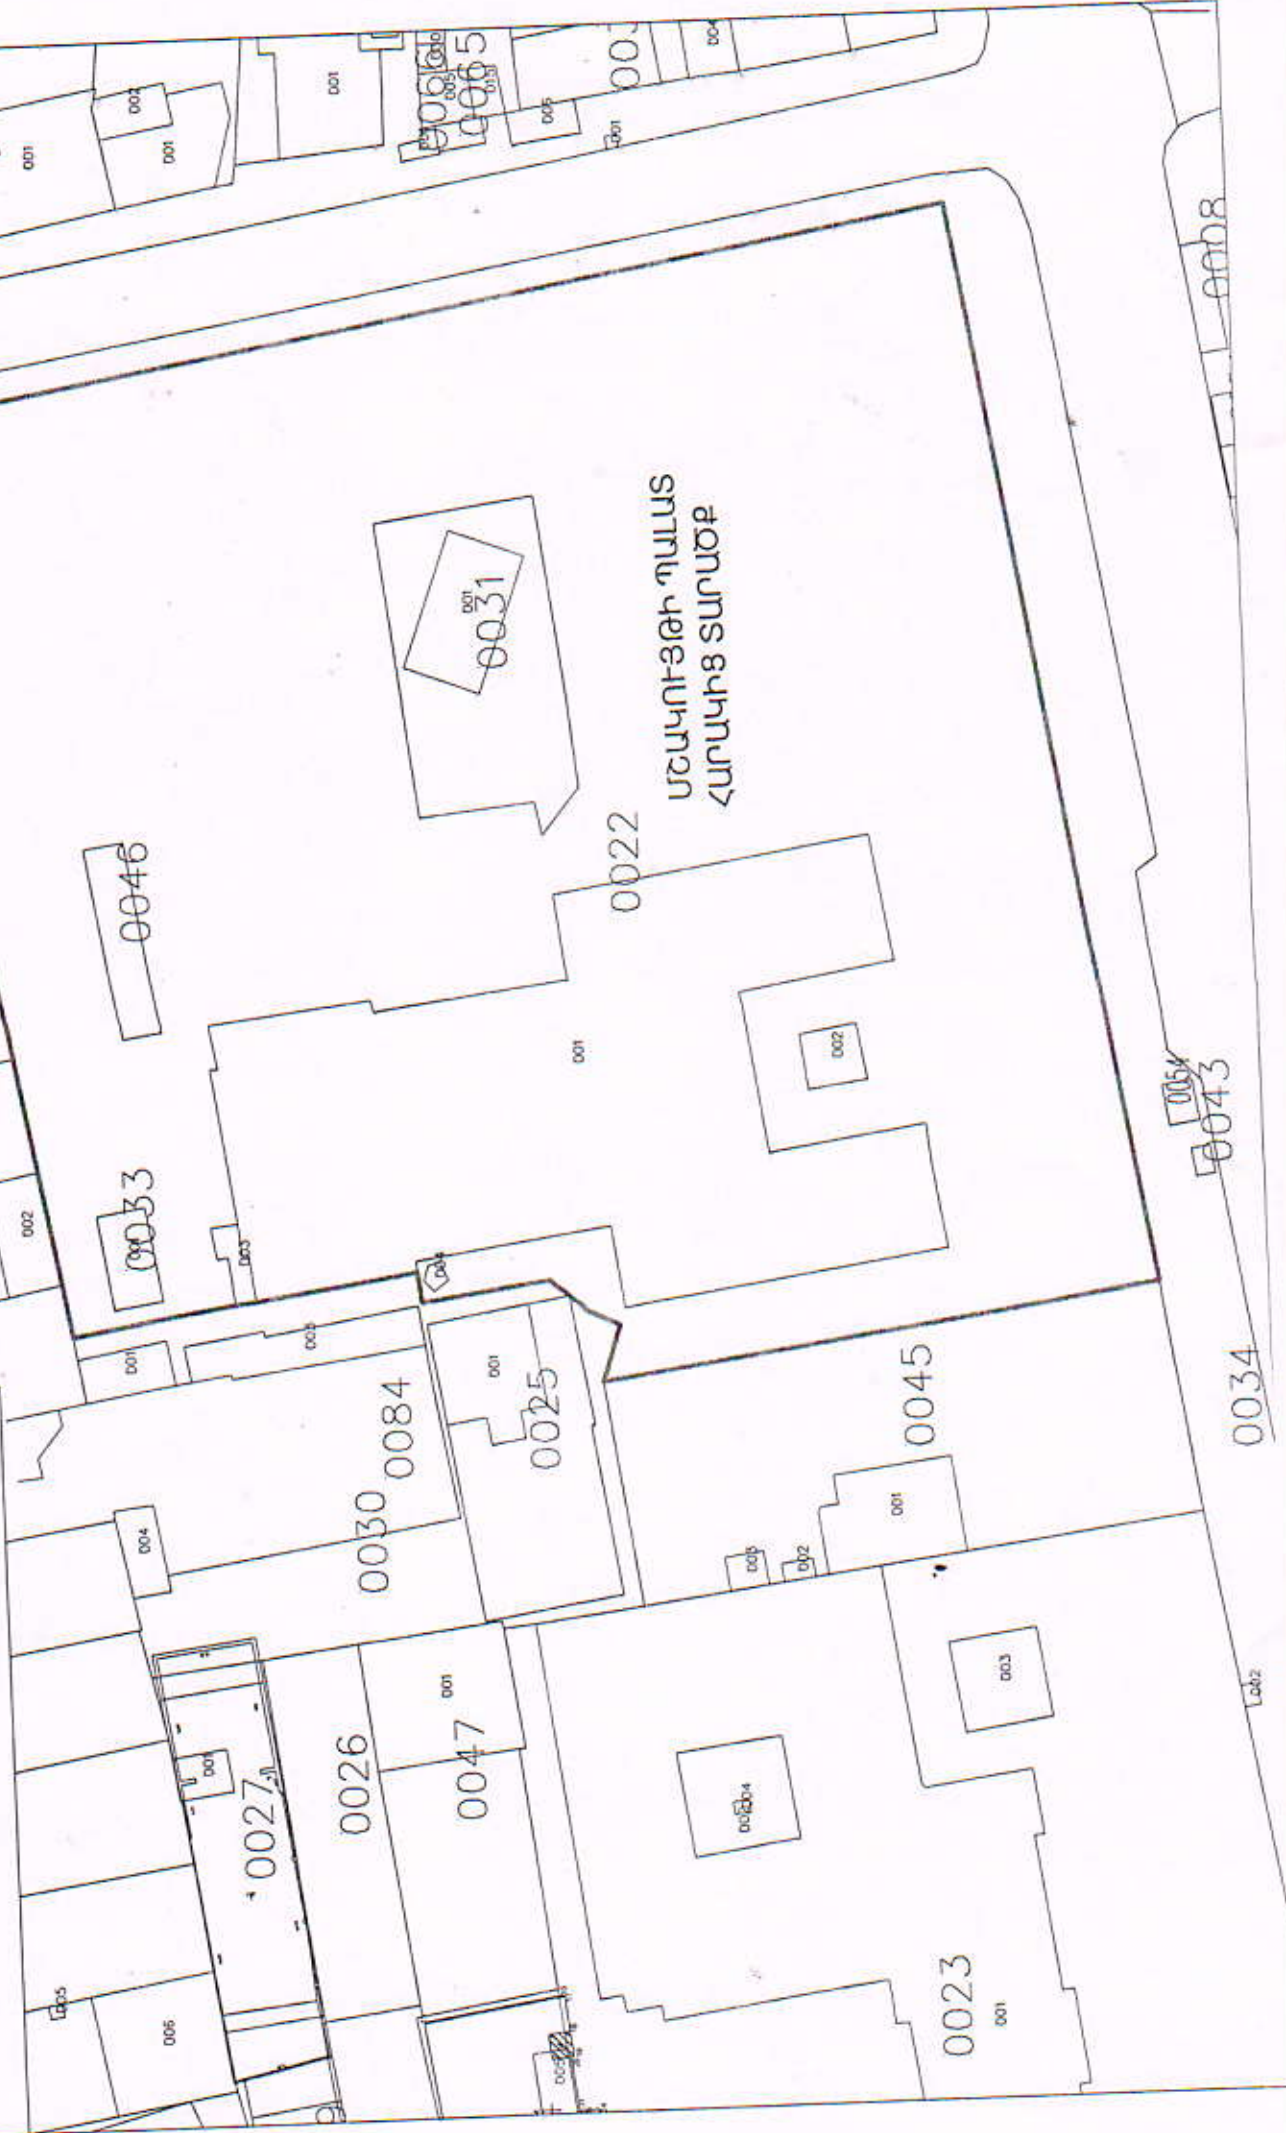

ՄԱԿԱՌԻՅԹԻ ՊԱԼԱՏ
ՀԱՐԱԿԿԻՑ ՏԱՐԱԾՔ

0031

0046

0022

0033

0030

0025

0045

0054

0043

0034

0023

0026

0047

0023

0027

0014

0002

0005

0002

0005

0006

0001

0002

0003

0001

0002

0003

0001

0002

0001

0002

0003

0002

0001

0003

0001

0001

0001

0002

0001

0001

0002

0003

0004

0005

0006

0007

0008

0009

0010

0001

0002

0003

0004

0005

0006

0007

0008

0009

0010

0008

0034

0023

0023

0023

0023